



FÖRESKRIFTER:

SAMTLIGA MÅTT KONTROLLERAS PÅ PLATS

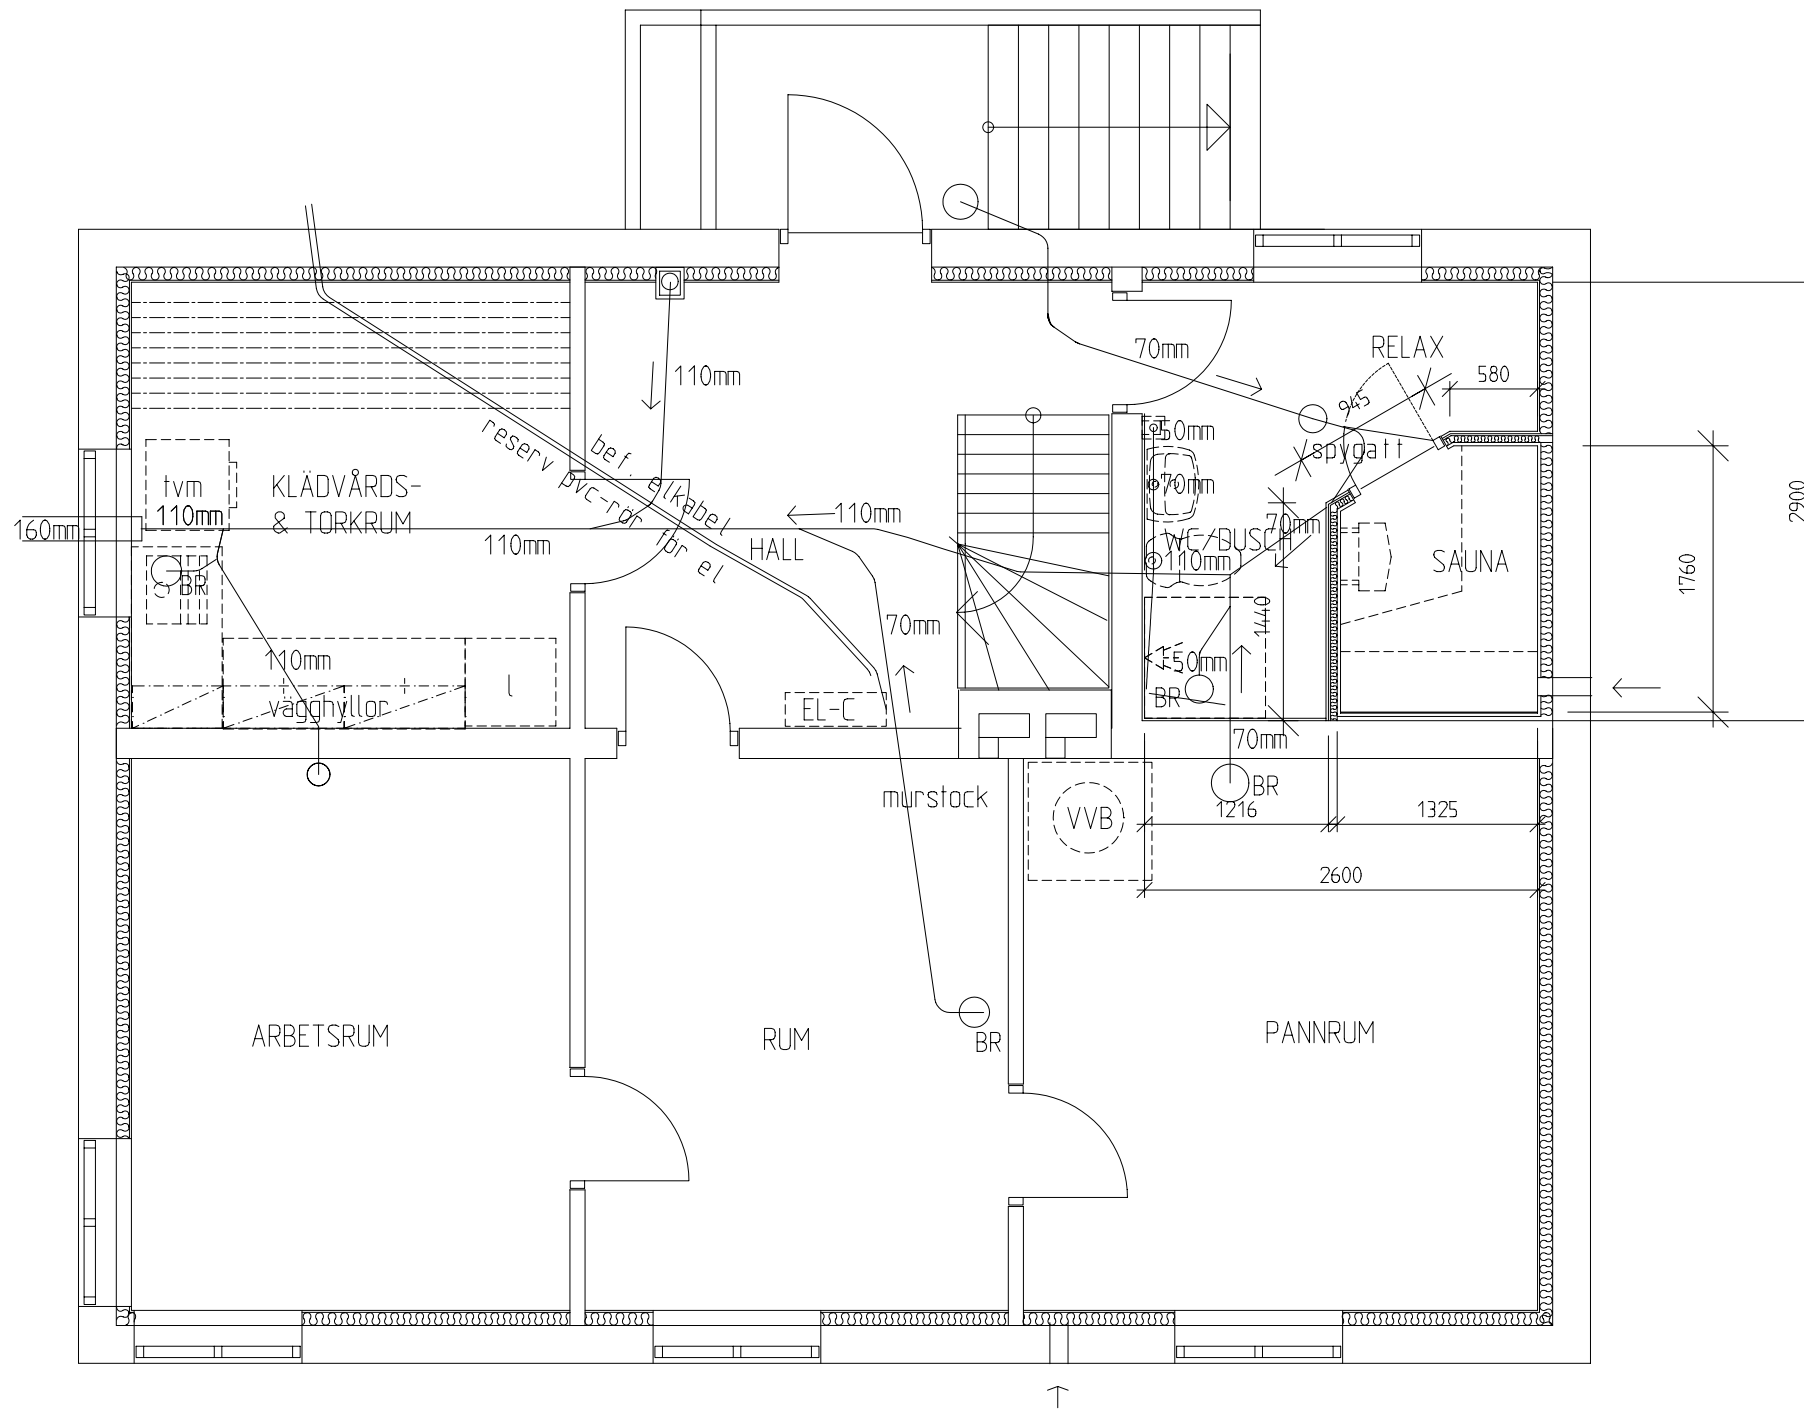

KÄLLARE 1:50

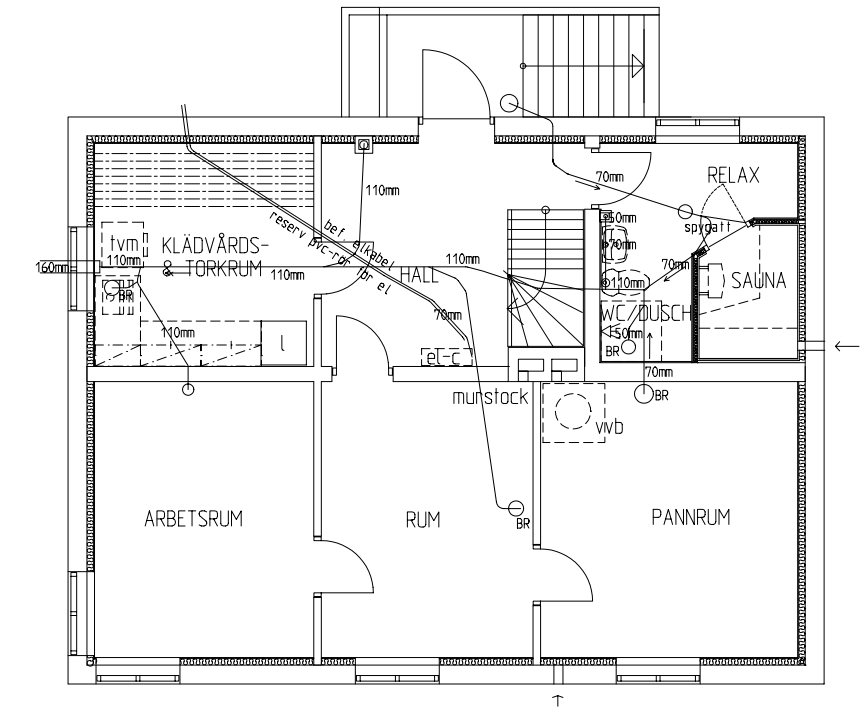

KÄLLARE 1:100

C	DISP. KLÄDVÅRD+AVLOPP/EL	PEOG	98-02-28
B	JUSTERING MÅTT/DISP.	PEOG	98-02-04
A	ALTERNATIV 2 INFÖRT	PEOG	97-10-06

BET	ANT	ÄNDRINGEN AVSER	SIGN	DATUM
-----	-----	-----------------	------	-------

FÖRHANDSKOPIA

VILLA OLSSON
HAGUNDAGATAN 19

Robert Olsson

Hagundagatan 19
Uppsala

UPPDRAG NR	RITAD AV PeO G	HANDLÄGGARE R.O.
DATUM 97.09.30	ANSVARIG	

KÄLLARPLAN
AVLOPP OCH EL-MATNING

SKALA 1:100 , 1:50	NUMMER VAE 101	BET C
-----------------------	-------------------	----------