



FÖRESKRIFTER & FÖRKLARINGAR:

SAMTLIGA MÅTT KONTROLLERAS PÅ PLATS
RITNING VISAR SYSTEMLÖSNING OCH INTE
EXAKTA LÄGEN FÖR INSTALLATIONER.

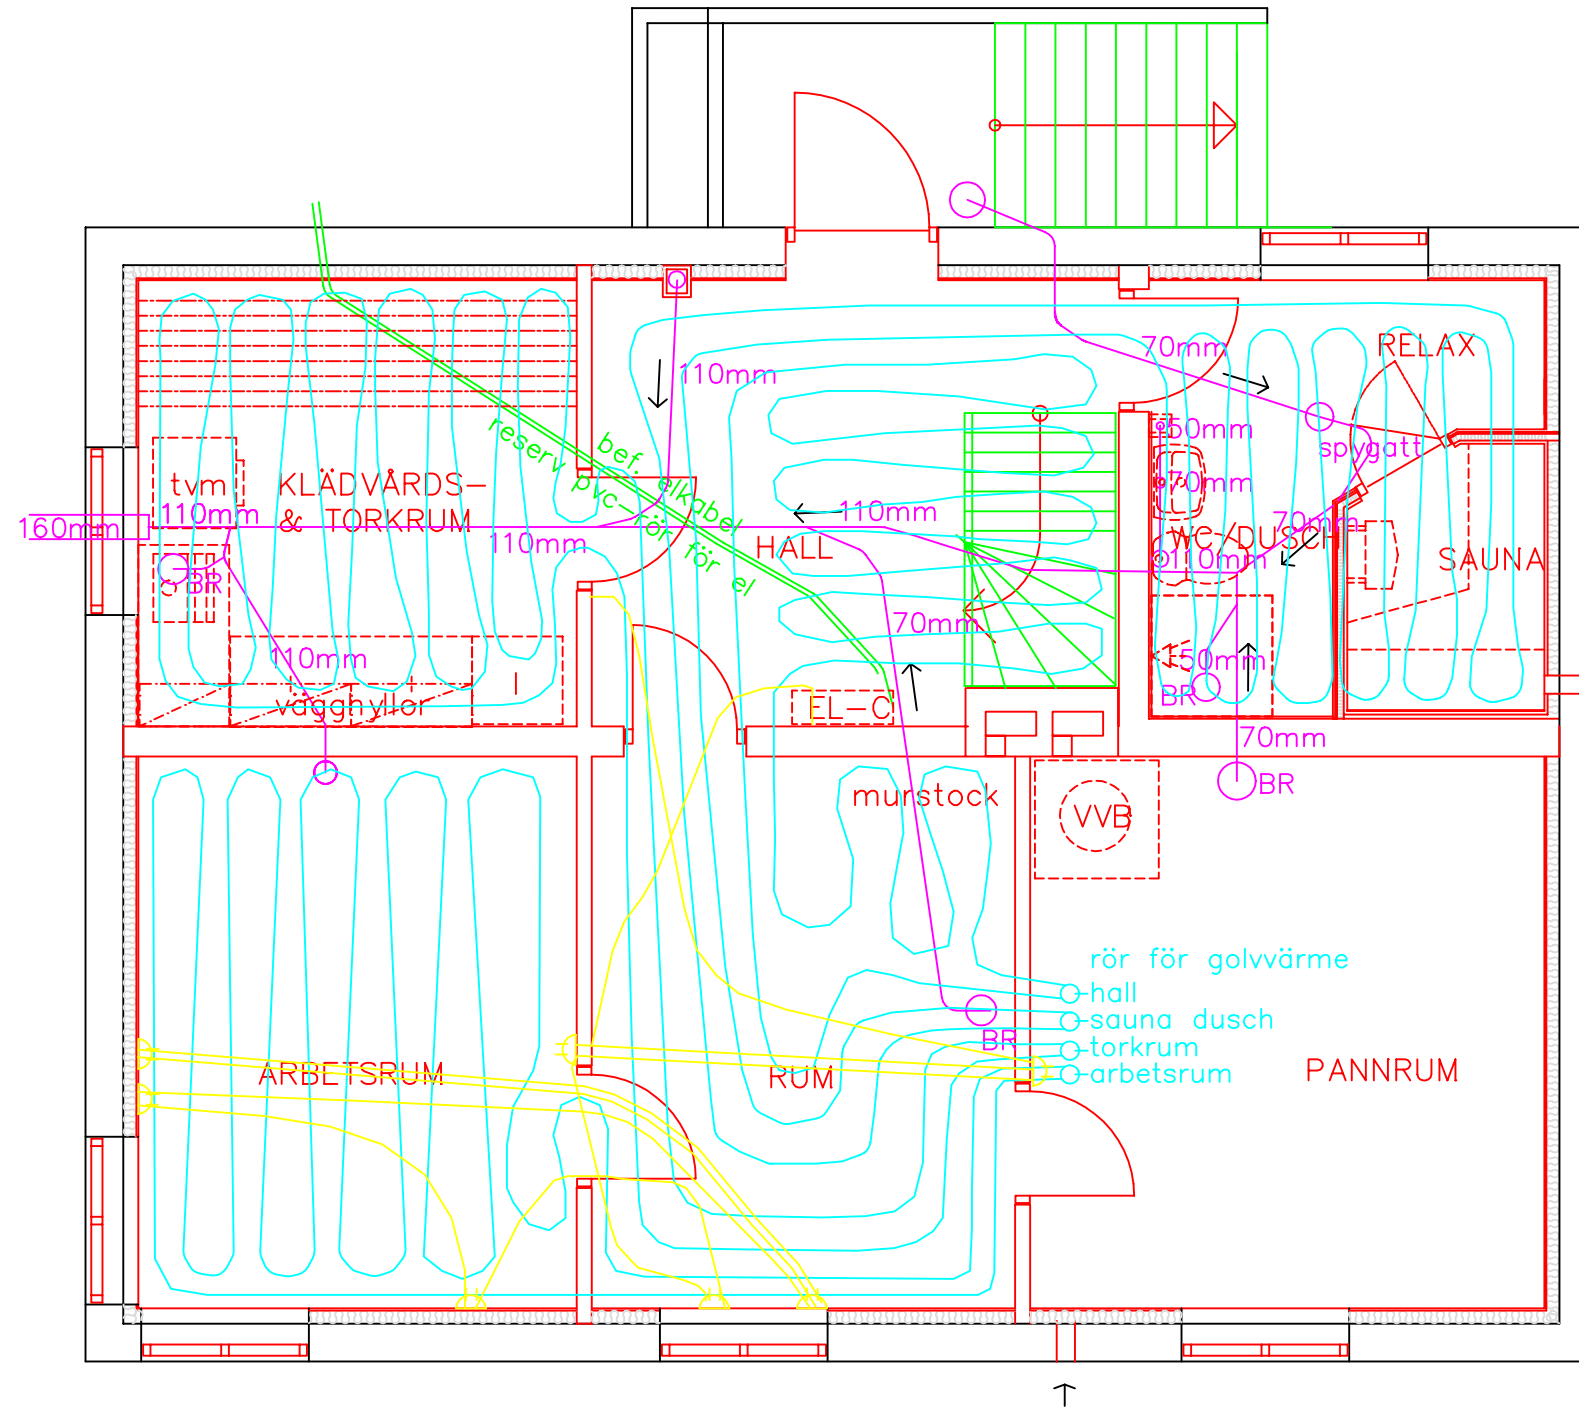

KÄLLARE 1:50

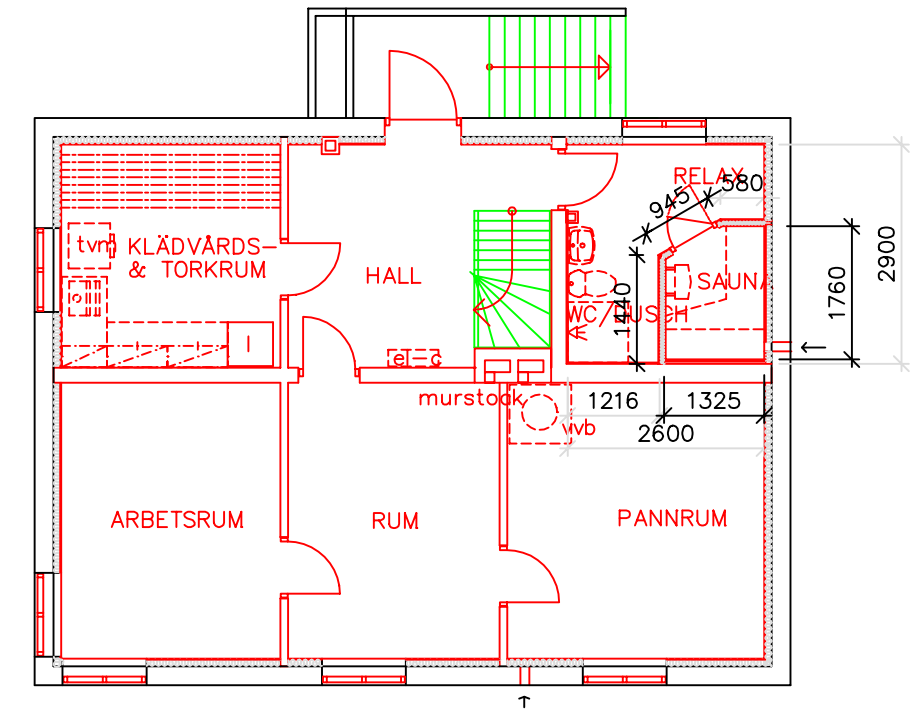

KÄLLARE 1:100

C	DISP. KLÄDVÄRD+AVLOPP/EL	PEOG	98-02-28
B	JUSTERING MÅTT/DISP.	PEOG	98-02-04
A	ALTERNATIV 2 INFÖRT	PEOG	97-10-06

BET	ANT	ÄNDRINGEN AVSER	SIGN	DATUM
-----	-----	-----------------	------	-------

F Ö R H A N D S K O P I A
V I L L A O L S S O N
H A G U N D A G A T A N 1 9

illes arkitekter ab
KUNSGATAN 28, 753 21 UPPSALA
TEL 018-152230, FAX 018-693329

UPPDRAG NR	RITAD AV PeO G	HANDLÄGGARE PeO G
------------	-------------------	----------------------

DATUM 97.09.30	ANSVARIG
-------------------	----------

KÄLLARPLAN
EL- STYR- & MATNING
VA- & GOLVVÄRME

SKALA 1:100 , 1:50	NUMMER E 101/VA 101 C	BET
-----------------------	--------------------------	-----